

CONSILIUL LOCAL AL MUNICIPIULUI
URZICENI JUDEȚUL IALOMIȚA

DATA ANUNȚULUI: 04-30.05.2018


CONSULTARE ASUPRA PROPUNERILOR
PRELIMINARE

PLAN URBANISTIC ZONAL

INIȚIATOR: MATACHE VALENTIN

ELABORATOR: S.C. URBAN EXPERT S.R.L.
SLOBOZIA

PUBLICUL ESTE INVITAT SĂ TRANSMITĂ
OBSERVAȚII ASUPRA DOCUMENTELOR
EXPUSE/DISPONIBILE LA SEDIUL PRIMĂRIEI
MUN. URZICENI ÎN PERIOADA 04-30.05.2018
ÎNȚRE ORELE 10-14, CAMERA 12

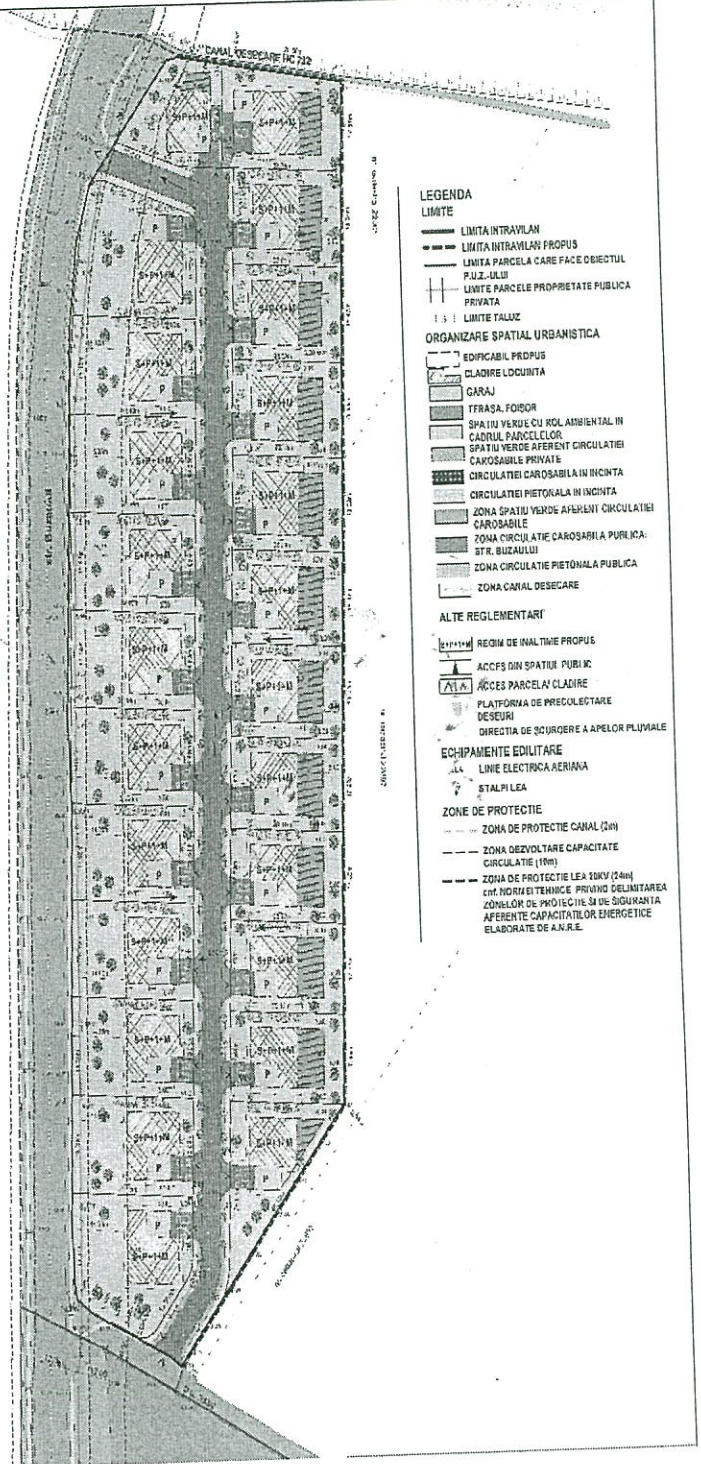

RĂSPUNSUL LA OBSERVAȚIILE PRIMITE VOR FI COMUNICATE CĂTRE PRIMĂRIA MUN. URZICENI ÎN
TERMEN DE 5 ZILE DE LA ÎNCHIEIEREA TERMENULUI DE PRIMIRE A OBSERVAȚIILOR.

PERSOANA RESPONSABILĂ CU INFORMAREA ȘI CONSULTAREA PUBLICULUI: SIMA DANIELA, ADRESA
PRIMĂRIA MUNICIPIULUI URZICENI, TEL: 0243.254.975